


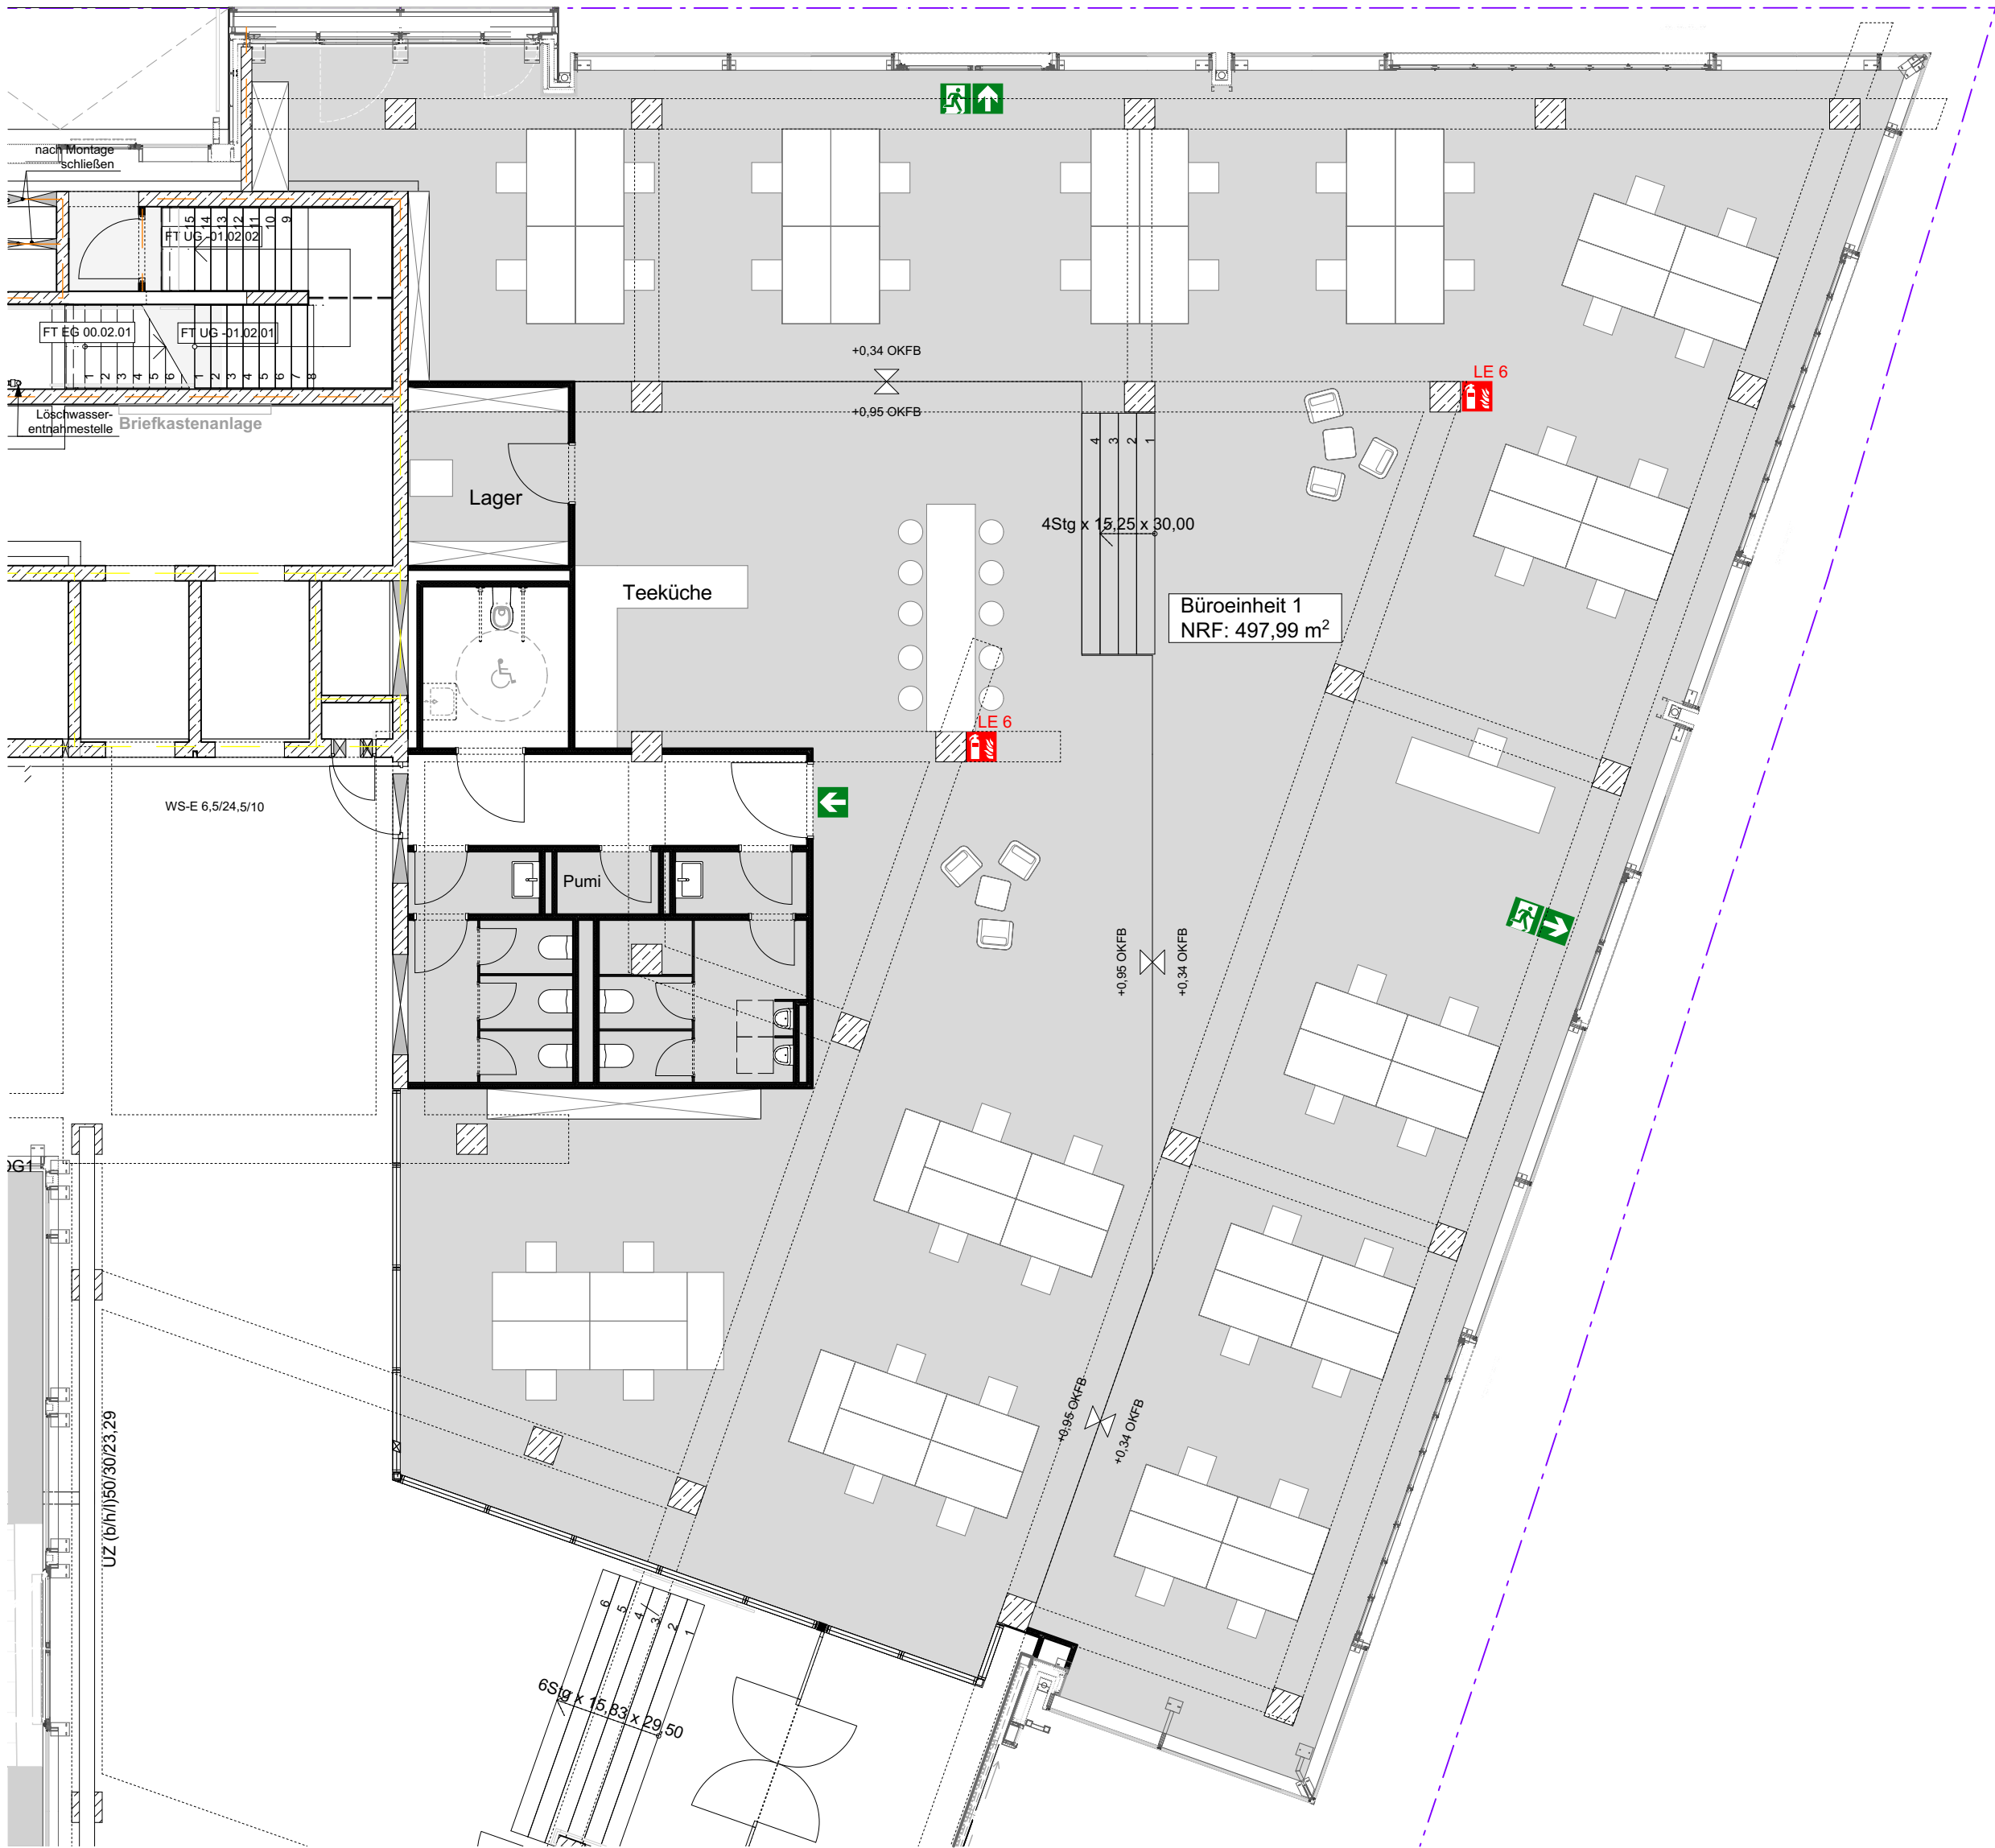


ÄNDERUNGEN:			
INDEX:	ID:	INHALT:	DATUM:

W-W_POB5B_-NEG_W3101_

ERSTELLER	PLANE	PHASE SEKTORSTART/-ENDE	PLANART	EBENE	PLANNUMMER	INDEX	STATUS
PLANINHALT	PLANTYP	EBENE/ BEZUG		PLANSTAND			
Umplanung ME- V2 (1 Büroeinheit)	Grundriss	EG					

PROJEKT

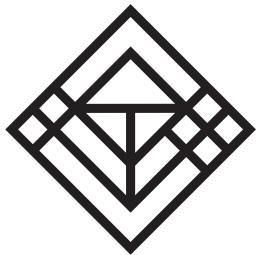

VOLT/AIR

Neubau Büro- und Gewerbegebäude mit Tiefgarage
Voltairestraße / Alexanderstraße - 10179 Berlin

LAGEPLAN

± 0,00 = 35,75 ü.NHN

BAUHERR  VOLT Berlin GmbH & Co.KG Uhlandstraße 181-183, 10623 Berlin Tel. +49 (0)30 278795-0 Fax +49 (0)30 278795-55	VERTRETEN DURCH  ABIG - Allgemeine Bauunternehmensgruppe mbH & Co. Kommanditgesellschaft Ericspitze 2, 20457 Hamburg Tel. +49 (0)40 555539-0 Fax +49 (0)40 555539-22 www.abig-gruppe.de
FREIGABE Datum Stempel Unterschrift	FREIGABE Datum Stempel Unterschrift

ARCHITEKT J.Mayer.H GmbH Kneesebeckstraße 30, 10623 Berlin Tel. +49 (0)30 6449077-00 Fax +49 (0)30 6449077-11 www.jmayerh.de	AUSFÜHRUNGSPLANER WENZEL + WENZEL Wenzel + Wenzel GmbH Gutenbergstr. 4, D-10587 Berlin Tel. +49 (0)30 3 64 14 09 0 Fax +49 (0)30 3 64 14 09 29 www.w-w.de	FACHPLANER
Hinterlegte Plangrundlagen - - - - - - -	MASSTAB 1:100 LEISTUNGSPHASE Vorentwurfsplanung GEZEICHNET NE	PLANDATUM 08.04.2025 PROJEKTNR. INTERN VLT BLATTFORMAT A2 420 mm x 594 mm